

Beschluss zur Änderung

Die Teiländerung Nr. 31 des Flächennutzungsplanes 99 ist gemäß § 2 (1) BauGB vom Stadtrat am 04.11.2019 beschlossen und am 13.11.2019 bekannt gemacht worden.

Ludwigshafen am Rhein, den 22/09/22
 Bereich Stadtplanung
 Dezernent A. Thewald 29.9.22

Öffentliche Auslegung

Nach Beschluss des Bau- und Grundstücksausschusses am 31.01.2022 hat die Änderung des Flächennutzungsplanes als Entwurf mit seiner Begründung gem. § 3 (2) BauGB nach vorheriger ortsüblicher Bekanntmachung am 10.06.2022 in der Zeit vom 21.06.2022 bis einschließlich 26.07.2022 öffentlich ausgelegt.

Ludwigshafen am Rhein, den 22/09/22
 Bereich Stadtplanung
 Dezernent A. Thewald 29.9.22

Beschluss der Teiländerung des Flächennutzungsplanes

Durch Beschluss des Stadtrates am 19.09.2022 ist die Teiländerung Nr. 31 des Flächennutzungsplanes 99 für festgestellt erklärt worden.

Ludwigshafen am Rhein, den 22/09/22
 Bereich Stadtplanung
 Dezernent A. Thewald 29.9.22

Genehmigt gemäß § 6 Abs. 1 BauGB
 Land Rheinland-Pfalz
 Struktur- und Genehmigungsdirektion Süd
 Neustadt a.d. Weinstr., den 15. Dez. 2022

Im Auftrag
 Sergey Bauer
 Sergey Bauer
 (Regierungsdirktor)

Ausfertigung Stadt Ludwigshafen

Ludwigshafen am Rhein, den 22.12.22
 Die Oberbürgermeisterin
 Jutta Steinruck

Bekanntmachung


Die Genehmigung sowie Ort und Zeit der öffentlichen Auslegung der Teiländerung Nr. 31 des Flächennutzungsplanes 99 und der Begründung sind gemäß § 6 (5) BauGB am 13.11.2023 ortsüblich bekanntgemacht worden.

Ludwigshafen am Rhein, den 14/11/23
 Bereich Stadtplanung i.v.B.
 Dezernent A. Thewald

Legende:

- 01. Art der baulichen Nutzung_F
 - W Wohnbaufläche
 - Wohnbaufläche
- 04. Gemeinbedarfsflächen_F
 - Gemeinbedarfsfläche
 - Sozialen Zwecke dienende Gebäude und Einrichtungen
- 09. Grünflächen_F
 - Grünfläche
- Teiländerungen/-berichtigungen
 - Geltungsbereich

ORIGINAL

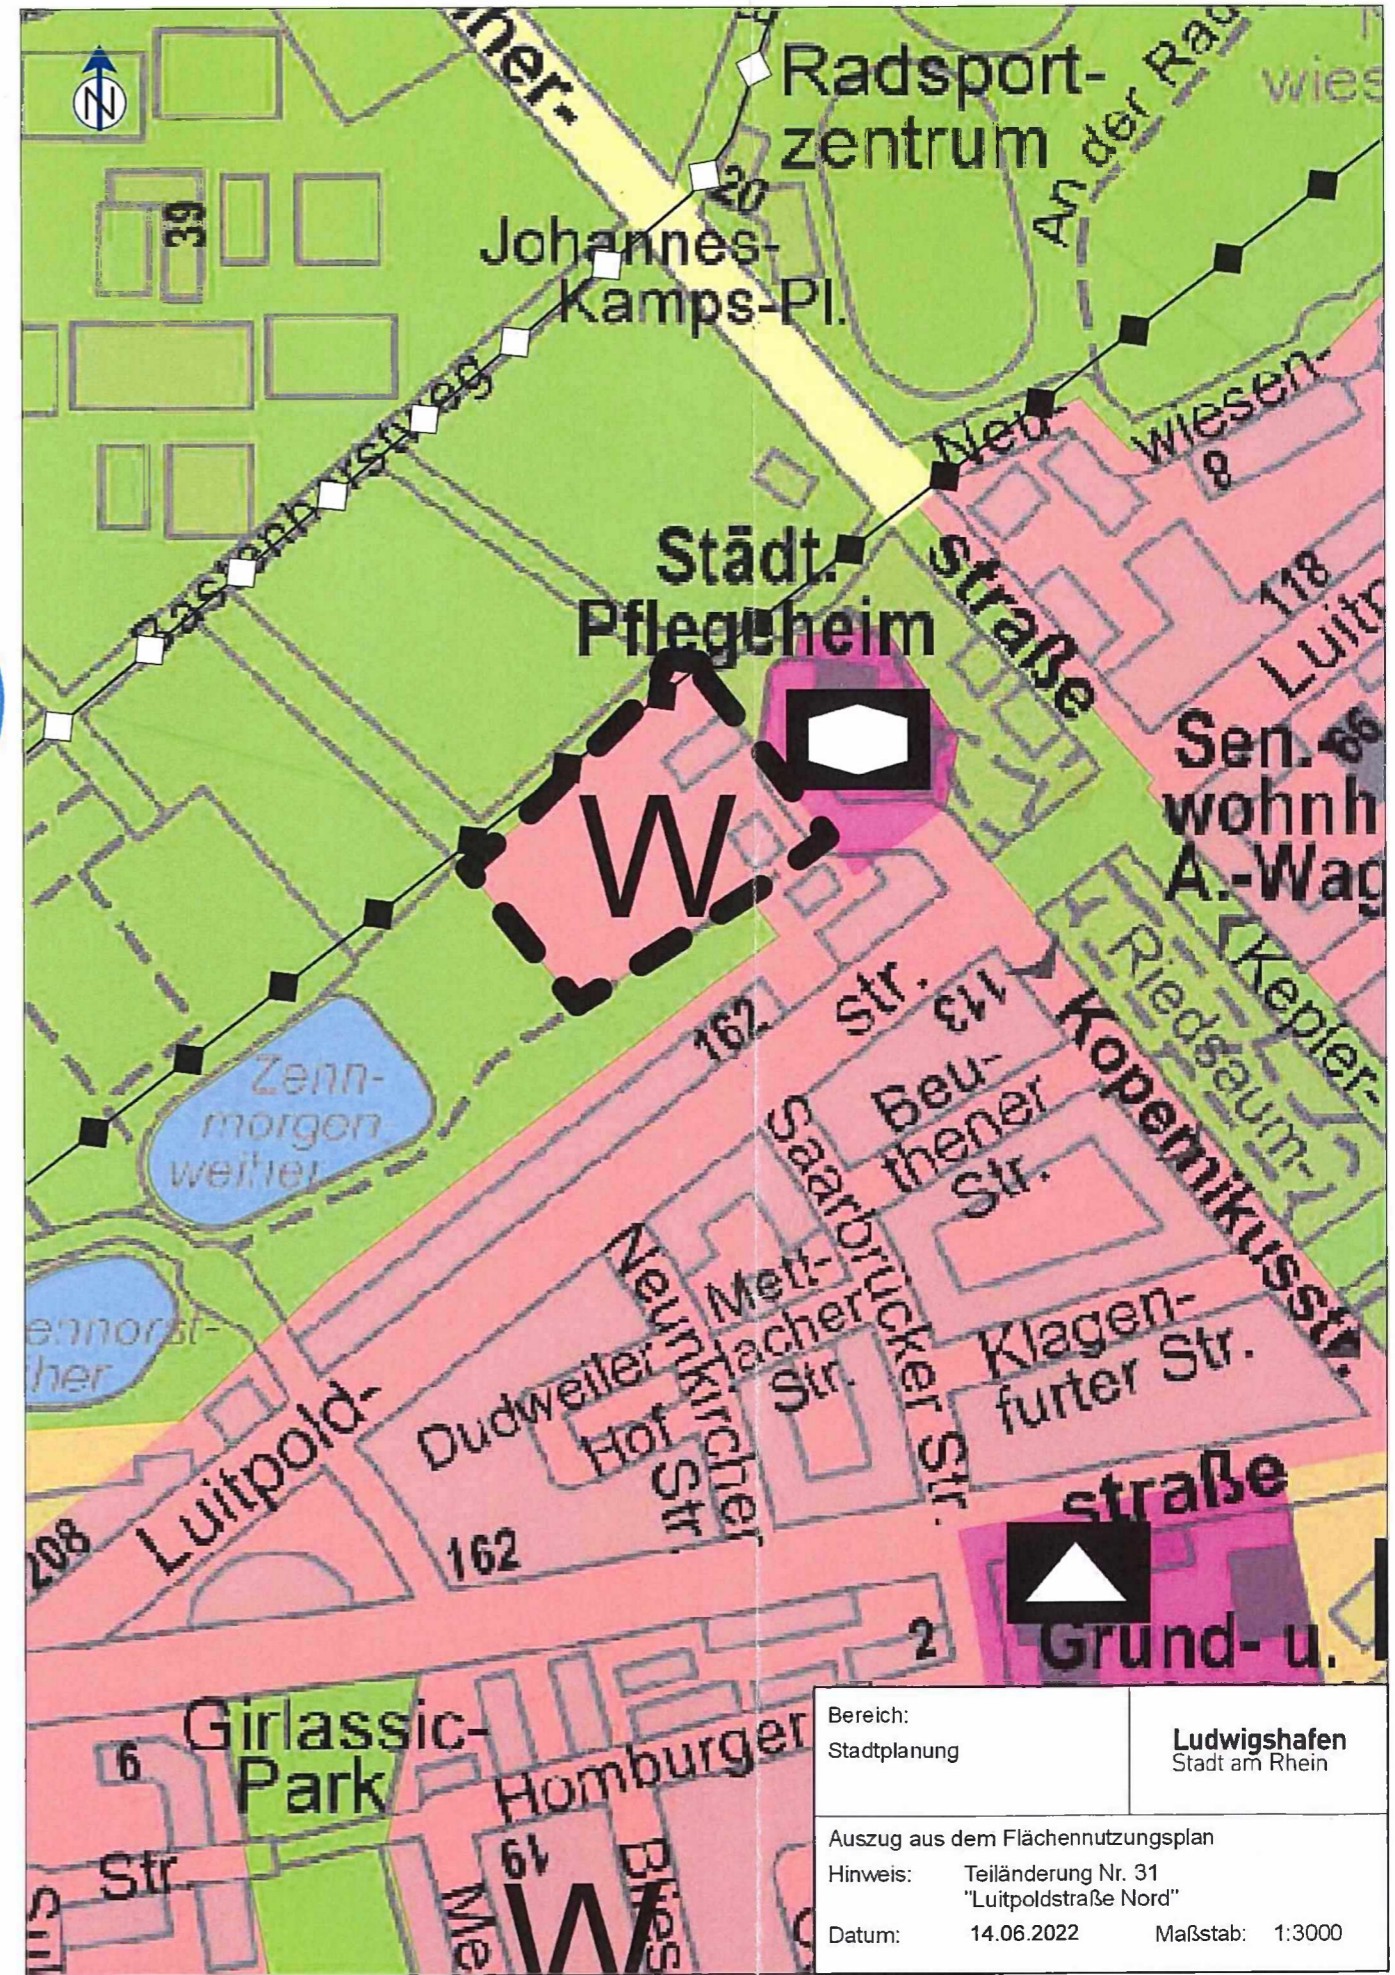

Bereich: Stadtplanung	Ludwigshafen Stadt am Rhein
Auszug aus dem Flächennutzungsplan	
Hinweis:	Teiländerung Nr. 31 "Luitpoldstraße Nord"
Datum:	14.06.2022 Maßstab: 1:3000