

Beschluss zur Änderung

Die Teiländerung Nr.22 des Flächennutzungsplanes 99 ist gemäß § 2 (1) BauGB vom Stadtrat am 27.04.2009 beschlossen und am 17.06.2009 bekannt gemacht worden.

Ludwigshafen am Rhein, den 09.12.2009

Bereich Stadtplanung

Dezernent

Öffentliche Auslegung

Nach Beschluss des Stadtrates am 27.04.2009 hat die Änderung des Flächennutzungsplanes als Entwurf mit seinem Erläuterungsbericht gem. § 3 (2) BauGB nach vorheriger ortsüblicher Bekanntmachung am 02.10.2009 in der Zeit vom 12.10.2009 bis einschl. 13.11.2009 öffentlich ausgelegt.

Ludwigshafen am Rhein, den 09.12.2009

Bereich Stadtplanung

Dezernent

Beschluss der Teiländerung des Flächennutzungsplanes

Durch Beschluss des Stadtrates am 07.12.2009 ist die Teiländerung Nr.22 des Flächennutzungsplanes 99 für festgestellt erklärt worden.

Ludwigshafen am Rhein, den 09.12.2009

Bereich Stadtplanung

Dezernent

Stadt Ludwigshafen

Ludwigshafen am Rhein, den 09.12.2009



Die Oberbürgermeisterin

Eva Lohse
Dr. Eva Lohse

Genehmigung

Genehmigt

mit Verfügung vom 1.1.2010

Az. 431405-02 LU-01/FNP/AR

Neustadt a.d. Weinstraße, den 1.1.2010

Im Auftrag

Dagmar Deutschler
(Ltd. Baudirektorin)

Struktur- und Genehmigungsdirektion Süd




Bekanntmachung


Die Genehmigung sowie Ort und Zeit der öffentlichen Auslegung der Teiländerung Nr.22 des Flächennutzungsplanes 99 und des Erläuterungsberichtes sind gemäß § 6 (5) BauGB am 22.01.2010 ortsüblich bekanntgemacht worden.

Ludwigshafen am Rhein, den 28.01.2010

Bereich Stadtplanung

Dezernent

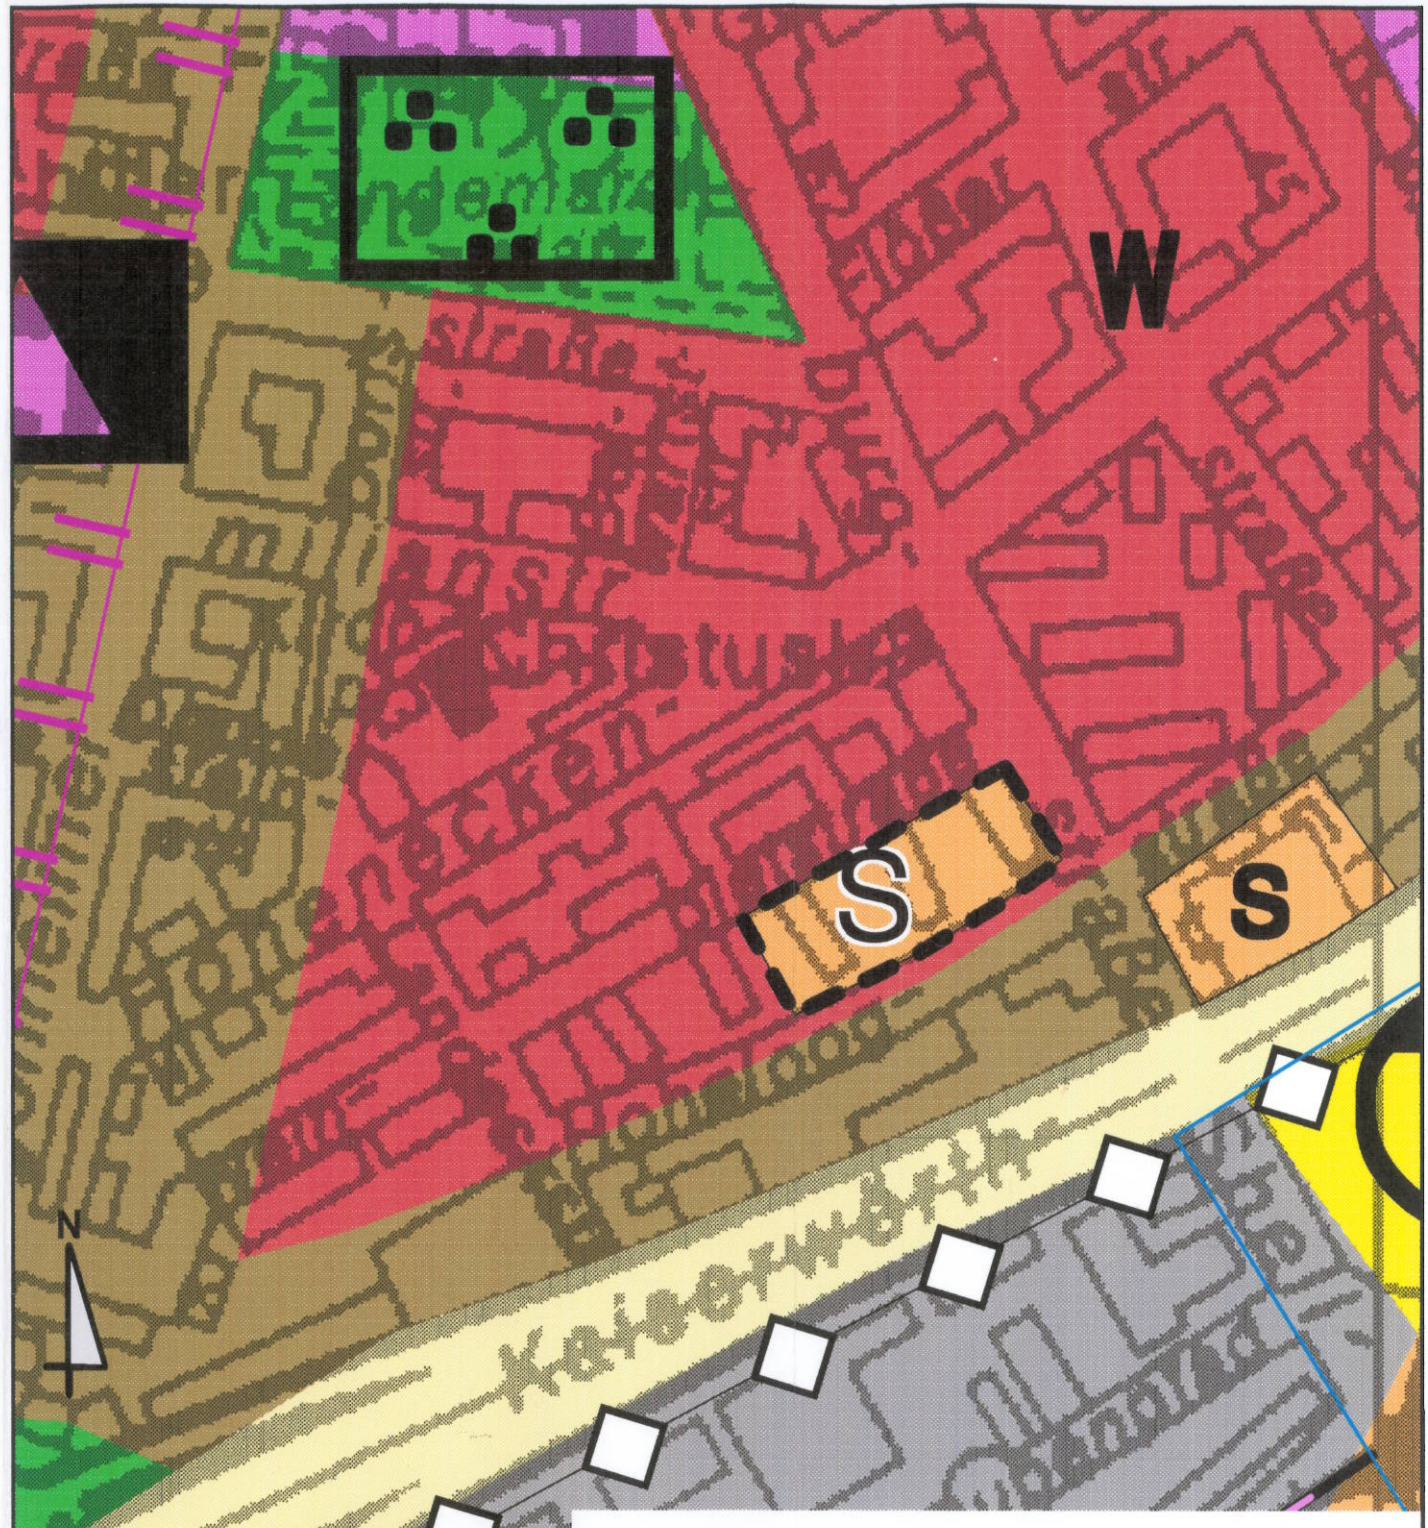

 STADT LUDWIGSHAFEN AM RHEIN Dezernat 4 Bereich 4-12 Stadtplanung		Bereichsleiter	Dezernent
		Plan-Nr.	Plan-Nr.
Planinhalt	Flächennutzungsplan '99 Teiländerung Nr. 22 "Lebensmittelmarkt Weinbietstraße"	Maßstab	Maßstab
Gemarkung	Mundenheim	Datum	Dezember 2009
		Format	Format
		Fertigung	Mir.
4-123	4-124	4-125	4-126
Geltungsbereich FNP '99 Teiländerung 13 "Sonderbaufläche mit der besonderen Zweckbestimmung großflächiger Lebensmittel-einzelhandel"		Entwurf	Entwurf

ORIGINAL