

## Beschluss zur Änderung

Die Teiländerung Nr.24. des Flächennutzungsplanes '99 ist gemäß § 2 (1) BauGB vom Stadtrat am 01.03.2010... beschlossen und am 05.03.2010 bekannt gemacht worden.

Ludwigshafen am Rhein, den 08.12.2010

Bereich Stadtplanung.....

Dezernent..... *Dillig*

## Öffentliche Auslegung

Nach Beschluss des Bau- und Grundstücksausschusses am 23.08.2010... hat die Teiländerung des Flächennutzungsplanes als Entwurf mit seiner Begründung gem. § 3 (2) BauGB nach vorheriger ortsüblicher Bekanntmachung am 27.08.2010 in der Zeit vom 06.09.2010 bis einschl. 05.10.2010 öffentlich ausgelegt.

Ludwigshafen am Rhein, den 08.12.2010

Bereich Stadtplanung.....

Dezernent..... *Dillig*

## Beschluss der Teiländerung des Flächennutzungsplanes

Durch Beschluss des Stadtrates am 08.12.2010 ist die Teiländerung N24. des Flächennutzungsplanes 99 für festgestellt erklärt worden.

Ludwigshafen am Rhein, den 08.12.2010

Bereich Stadtplanung.....

Dezernent..... *Dillig*

## Stadt Ludwigshafen

Ludwigshafen am Rhein, den 8.12.10



Die Oberbürgermeisterin

*Eva Lohse*  
Dr. Eva Lohse

## Genehmigung

Genehmigt

mit Verfügung vom 03. MÄR. 2011

A2:431405-02LU-01/FNPÄ24

Neustadt a.d. Weinstraße, den 03. MÄR. 2011

Im Auftrag

*Dagmar Deutscher*  
(Ltd. Baudirektorin)

Struktur- und Genehmigungsdirektion Süd




## Bekanntmachung

Die Genehmigung sowie Ort und Zeit der öffentlichen Auslegung der Teiländerung Nr.24 des Flächennutzungsplanes 99 und des Erläuterungsberichtes sind gemäß § 6 (5) BauGB am 11.03.2011 ortsüblich bekanntgemacht worden.

Ludwigshafen am Rhein, den 15.03.2011

Bereich Stadtplanung.....

Dezernent..... *Dillig*

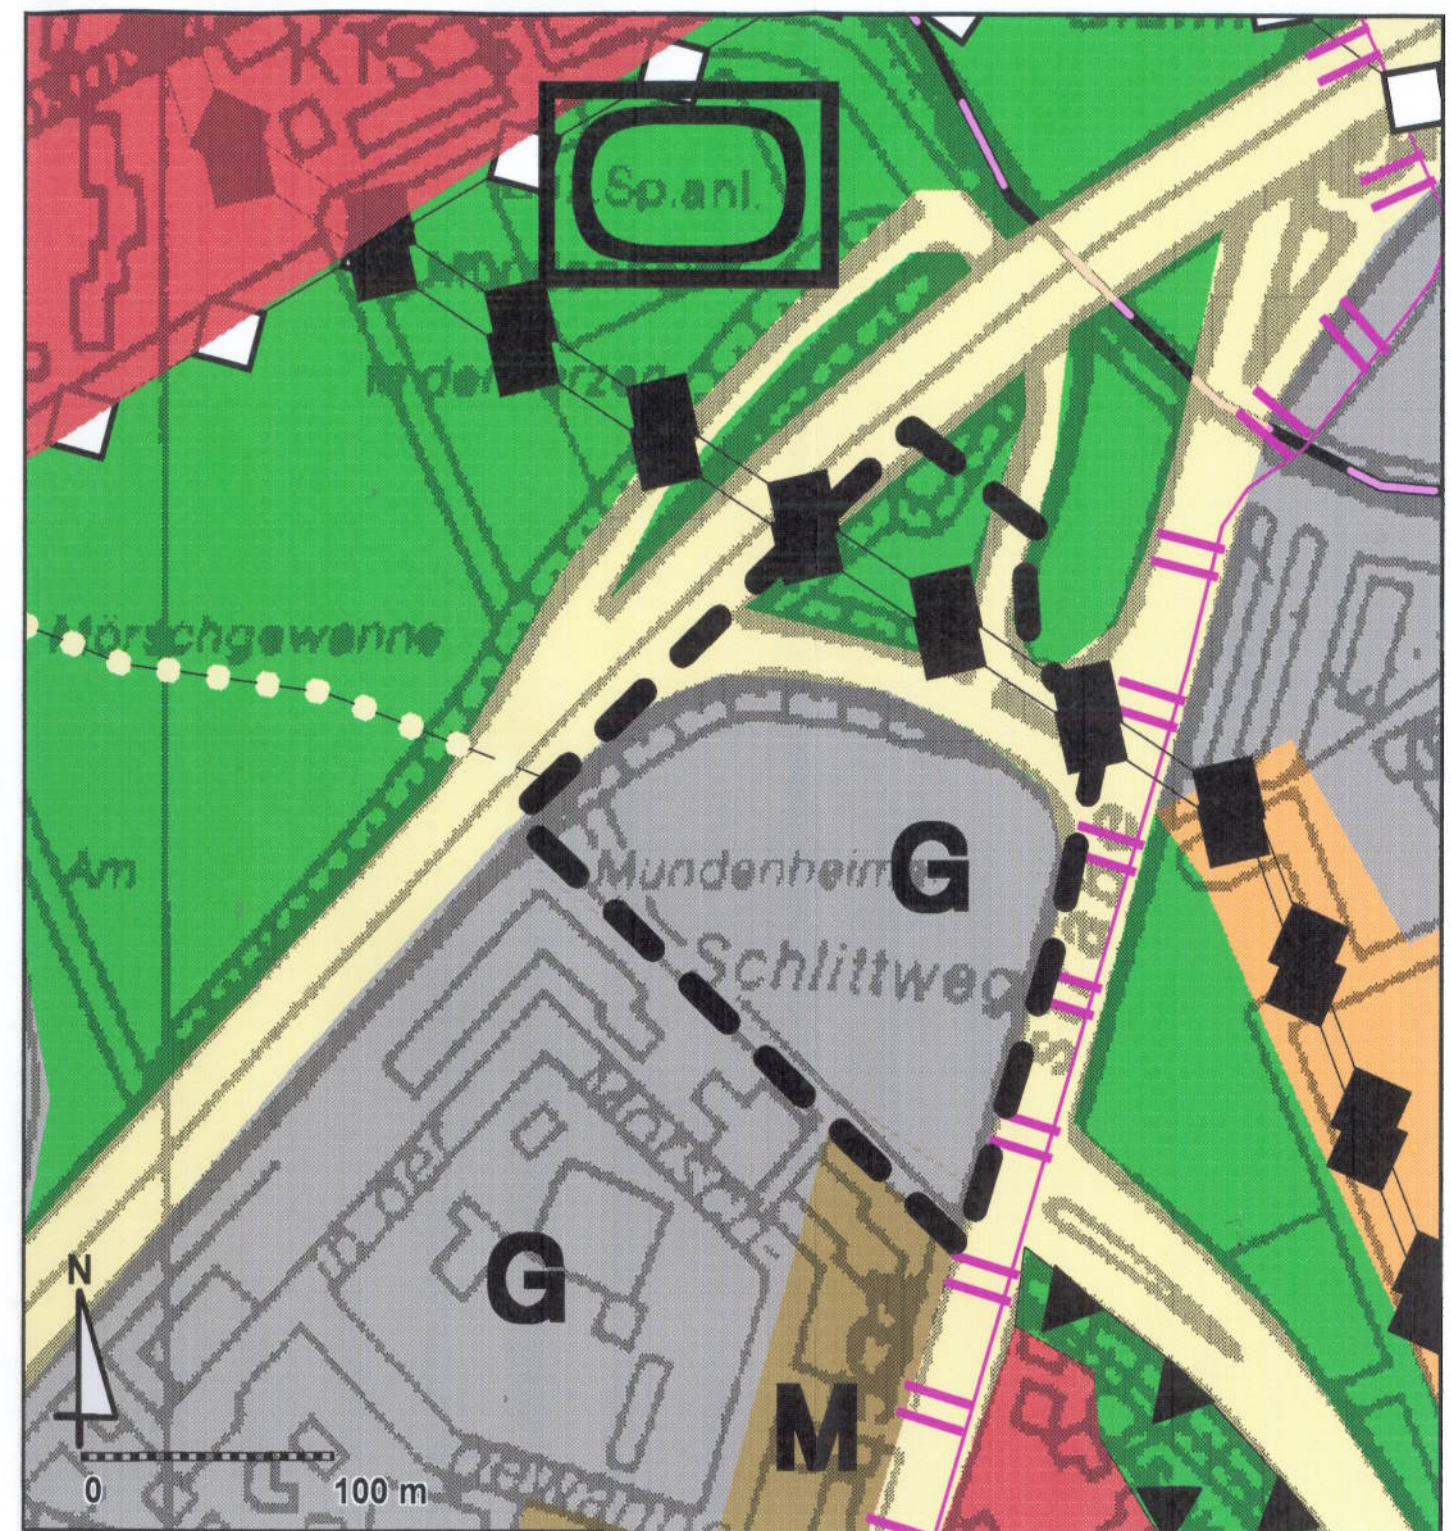

	Geltungsbereich FNP'99 Teiländerung 24
	Gewerbliche Bauflächen
	Verkehrsflächen
	Oberirdische Hauptversorgungs- und Produktleitung
	Grünflächen

<b>1. Fertigung</b>			
STADT LUDWIGSHAFEN AM RHEIN		Dozentat 4 Bereich 4-12 Stadtplanung	
Bereichsleiter		Dezernent	
Planziel	Flächennutzungsplan '99 Teiländerung Nr. 24 "In der kurzen Mörschgewanne"	Plan Nr.	
Planinhalt	Geltungsbereich	Maßstab	
Gemeindeg	Rheingönheim	Datum	Dezember 2010
		Format	
		Fertigung	Mir.
4-123	4-124	4-125	4-126
		Entwurf	