

ÄNDERUNGSBESCHLUSS

Die Änderung des Flächennutzungsplanes ist gemäß §2 Abs.1 BauGB vom Stadtrat am 16.09.2002 beschlossen und am 02.10.2002 ortsüblich bekanntgemacht worden.

Ludwigshafen am Rhein, den 11.03.03

Stadtplanung

Dezernent

OFFENLAGE

Der Flächennutzungsplan hat gemäß Beschluss des Stadtrates / Bau- und Grundstücksausschusses vom 25.11.2002 als Entwurf mit seinem Erläuterungsbericht gemäß §3 Abs.2 BauGB nach vorheriger ortsüblicher Bekanntmachung am 29.11.2002 in der Zeit vom 09.12.2002 bis einschl. 24.01.2003 öffentlich ausgelegen.

Ludwigshafen am Rhein, den 11.03.03

Stadtplanung

Dezernent

BESCHLUSS

Der Flächennutzungsplan ist durch Beschluss des Stadtrates vom 24.02.2003 für aufgestellt erklärt worden.

Ludwigshafen am Rhein, den 11.03.03

Stadtplanung

Dezernent

STADT LUDWIGSHAFEN AM RHEIN

Ludwigshafen am Rhein, den 17.03.2003



Dr. Eva Müller
Die Oberbürgermeisterin

GENEHMIGUNG

Genehmigt gemäß § 6 Abs. 1 BauGB
Land Rheinland-Pfalz
Struktur- und Genehmigungsdirektion Süd
Neustadt a.d. Weinstr., den 1. April 2003
Im Auftrag

Dagmar Deutscher




BEKANNTMACHUNG

Die Genehmigung sowie Ort und Tag ab welchem der Flächennutzungsplan mit seinem Erläuterungsbericht zur allgemeinen Einsichtnahme bereitgehalten wird, sind gemäß §6 Abs.5 BauGB am ortsüblich bekanntgemacht worden. Mit diesem Tage ist der Flächennutzungsplan rechtsverbindlich.

Ludwigshafen am Rhein, den

Stadtplanung

Dezernent

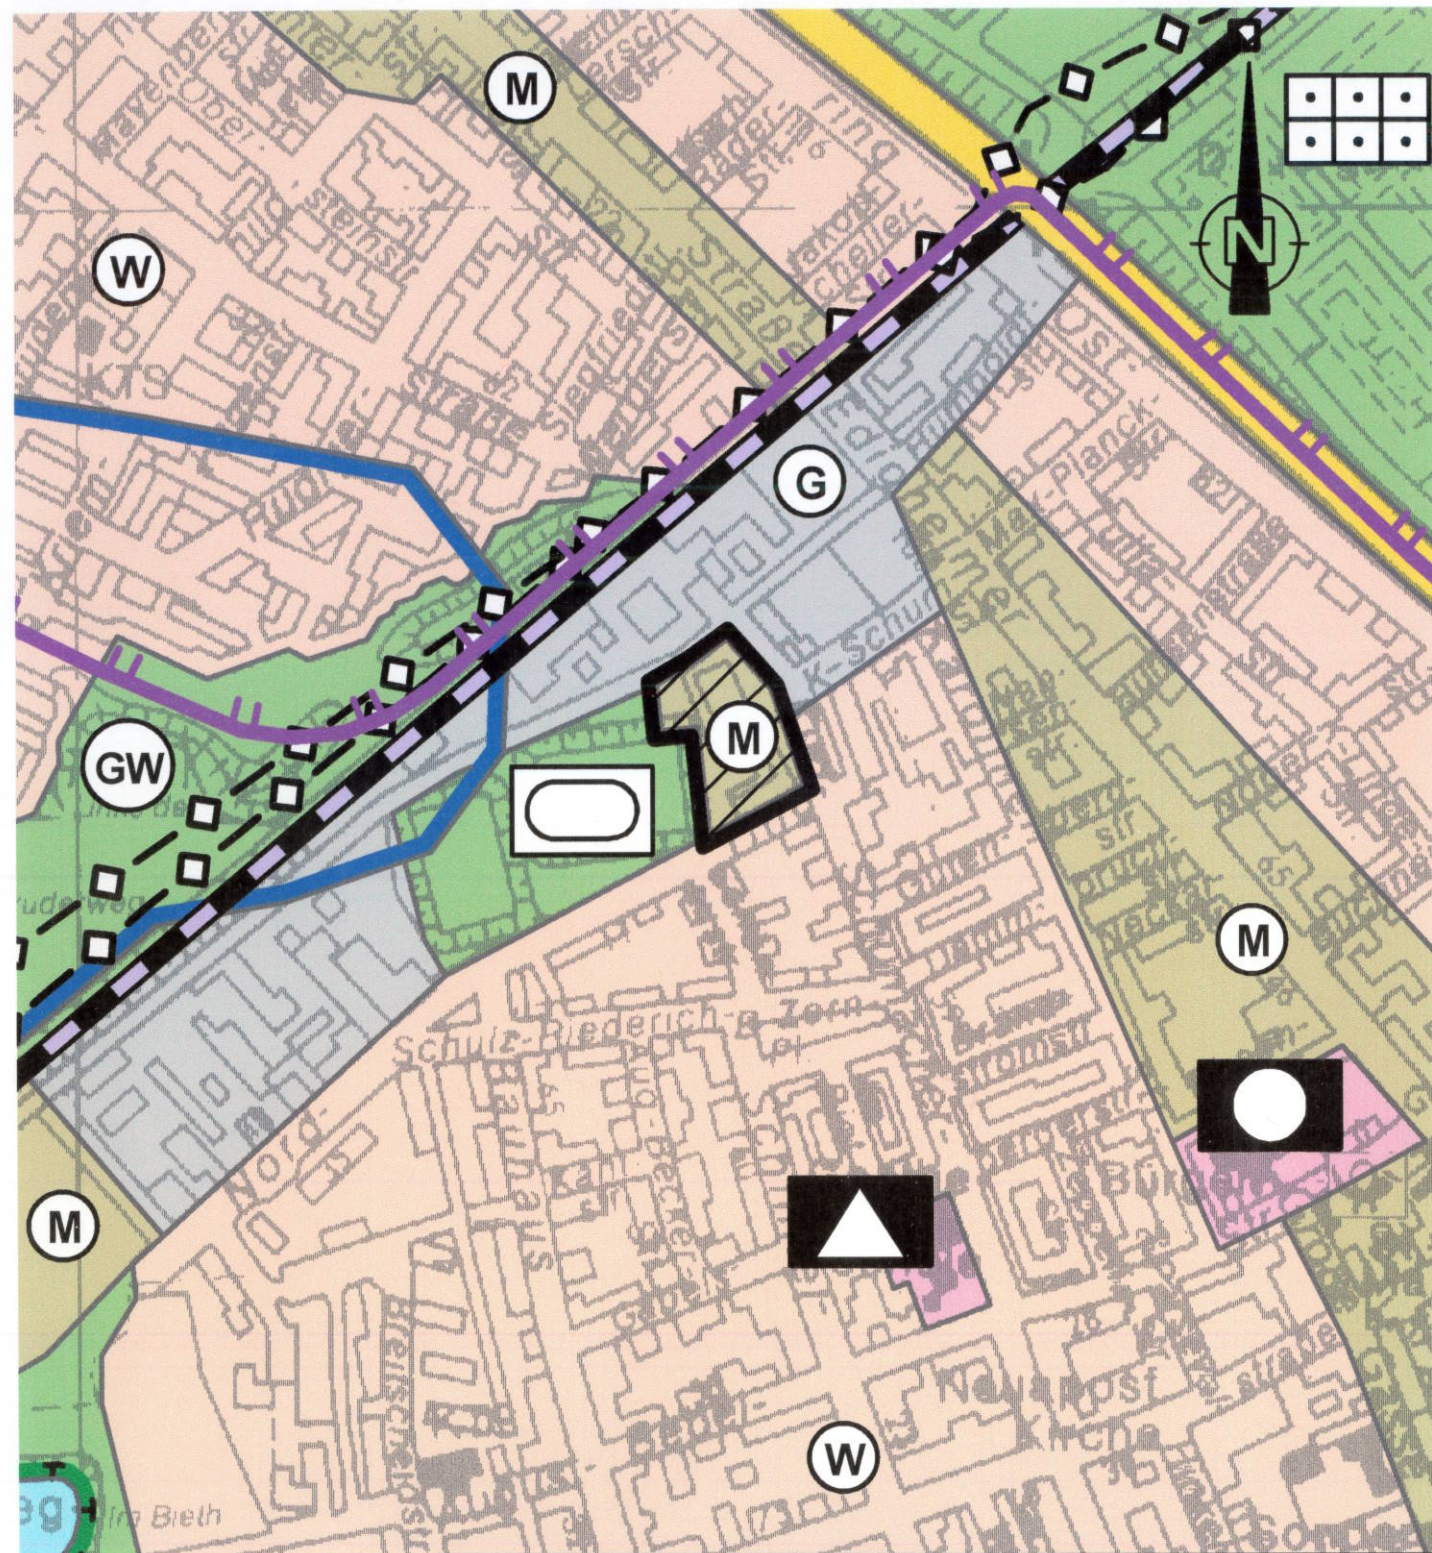

Planzeichenerklärung

- Wohnbauflächen
- Gemischte Bauflächen
- Gewerbliche Bauflächen
- Gemeinbedarfsflächen
- Bahnanlagen
- Straßenverkehrsflächen
- Grünflächen
- Wasserflächen
- Schutz und Pflege von Natur und Landschaft
- Leitung unterirdisch
- Straßenbahnen
- Wasserschutzgebiet
- Grund- und Quellwassergewinnung
- Öffentliche Verwaltungen
- Schule
- Dauerkleingärten
- Sportplatz
- Geltungsbereich Teiländerung 6

ORIGINAL				STADT LUDWIGSHAFEN AM RHEIN	
		Dezernat 4 Sparte 4-12 Stadtplanung			
Spartenleiter		Fachbereichsleiter		Dezernent	
Plantitel Flächennutzungsplan '99 Teiländerung 6 BSC-Gelände Oppau				Plan Nr.	
Planinhalt räumlicher Geltungsbereich				Maßstab 1 : 5000	
Gemarkung Edigheim Stadtteil Oppau				Datum Dez. 2002	
				Format A4	
				Planfertigung Wa	
4-123	4-124	4-125	4-126	Entwurf	